





TANKDOORSNEDE / COUPE DU TANK

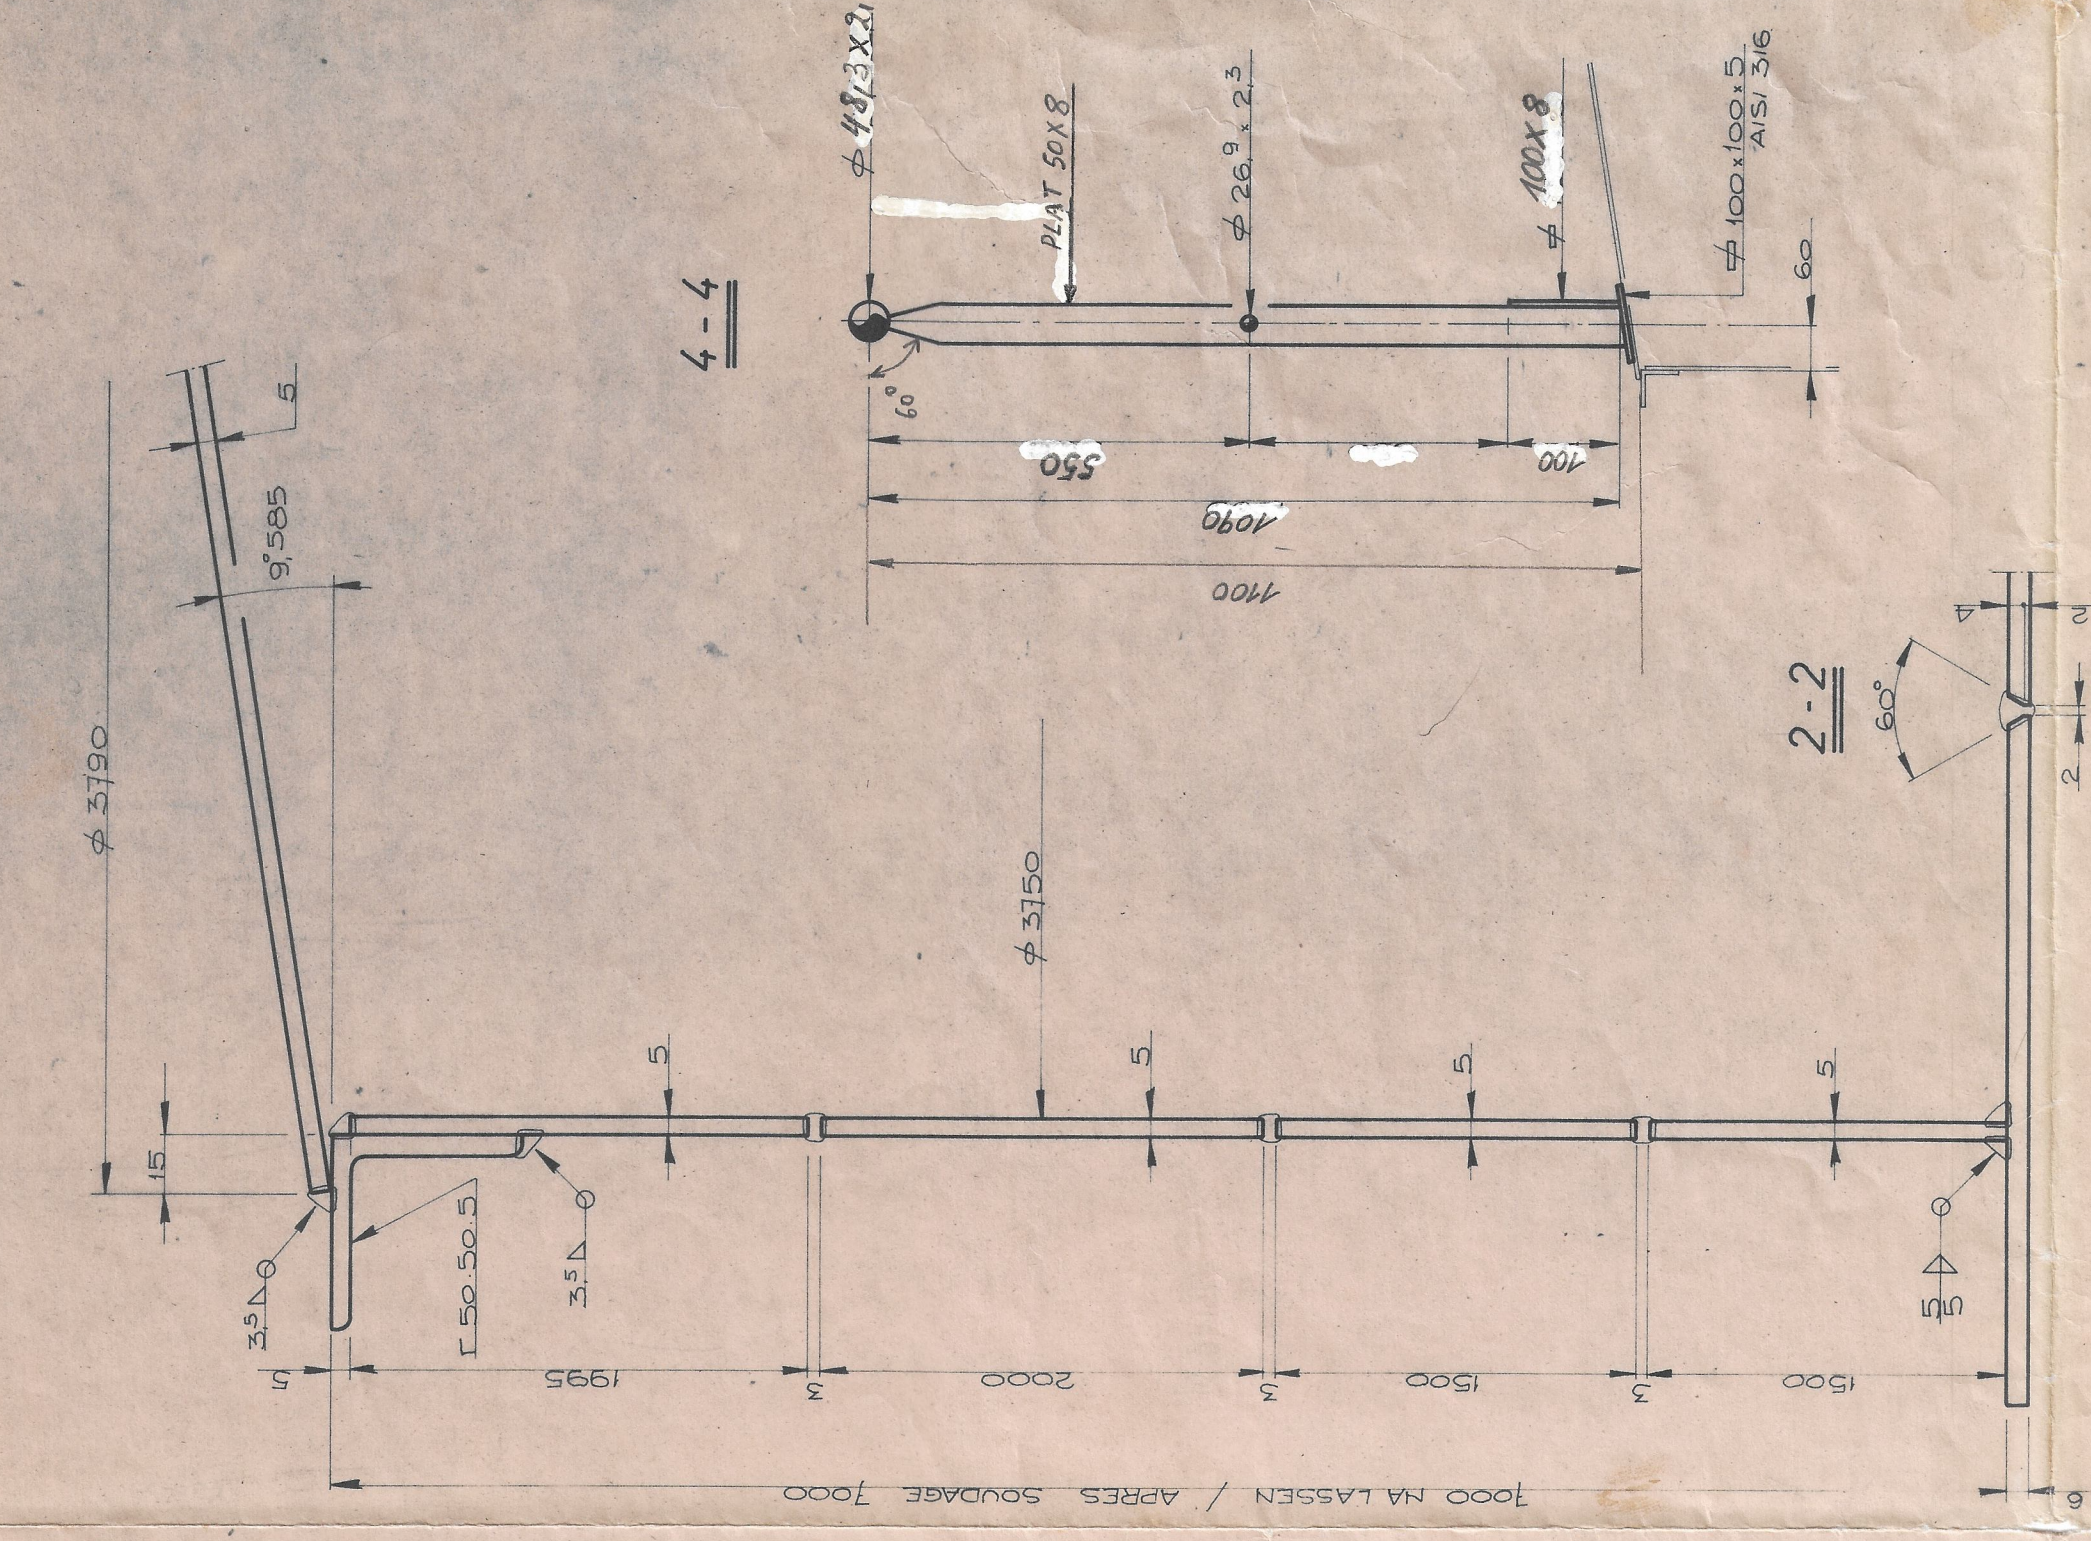



DETAIL b

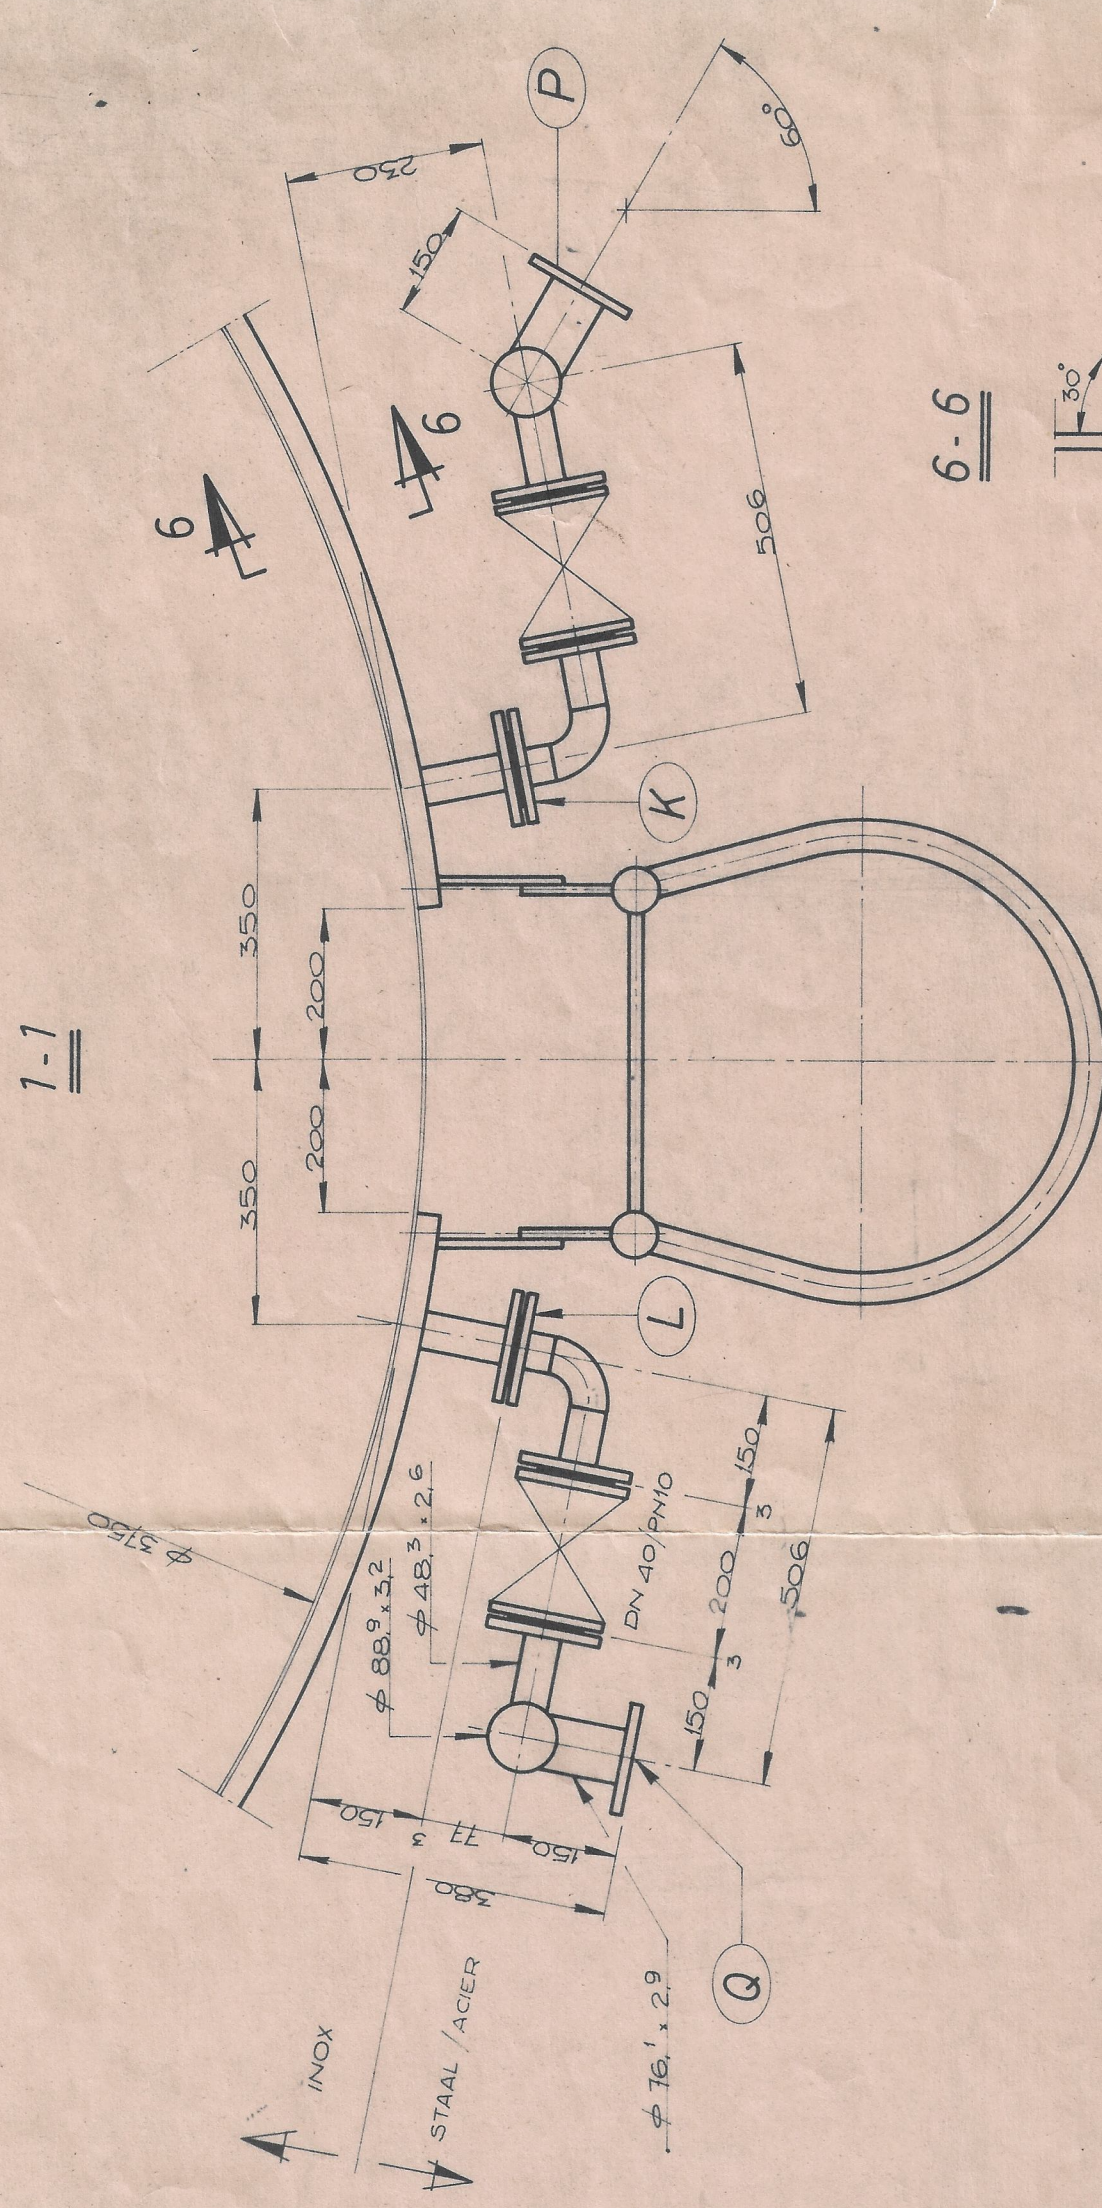

DAK / TOIT

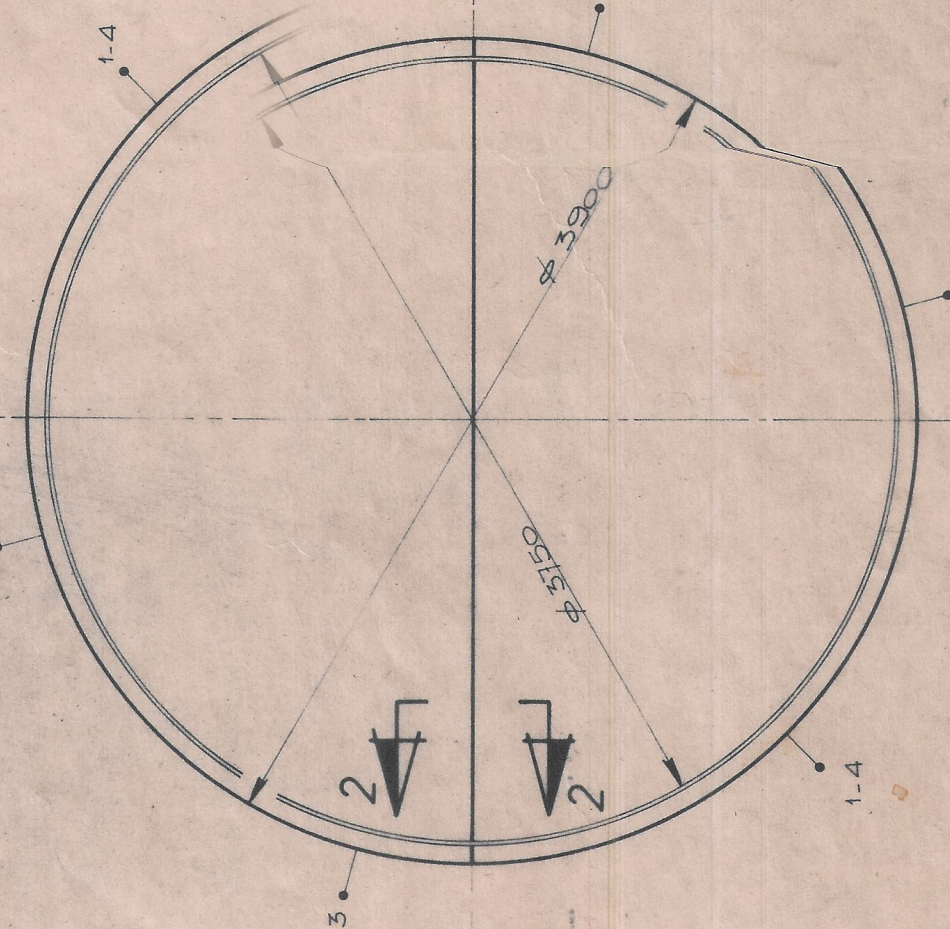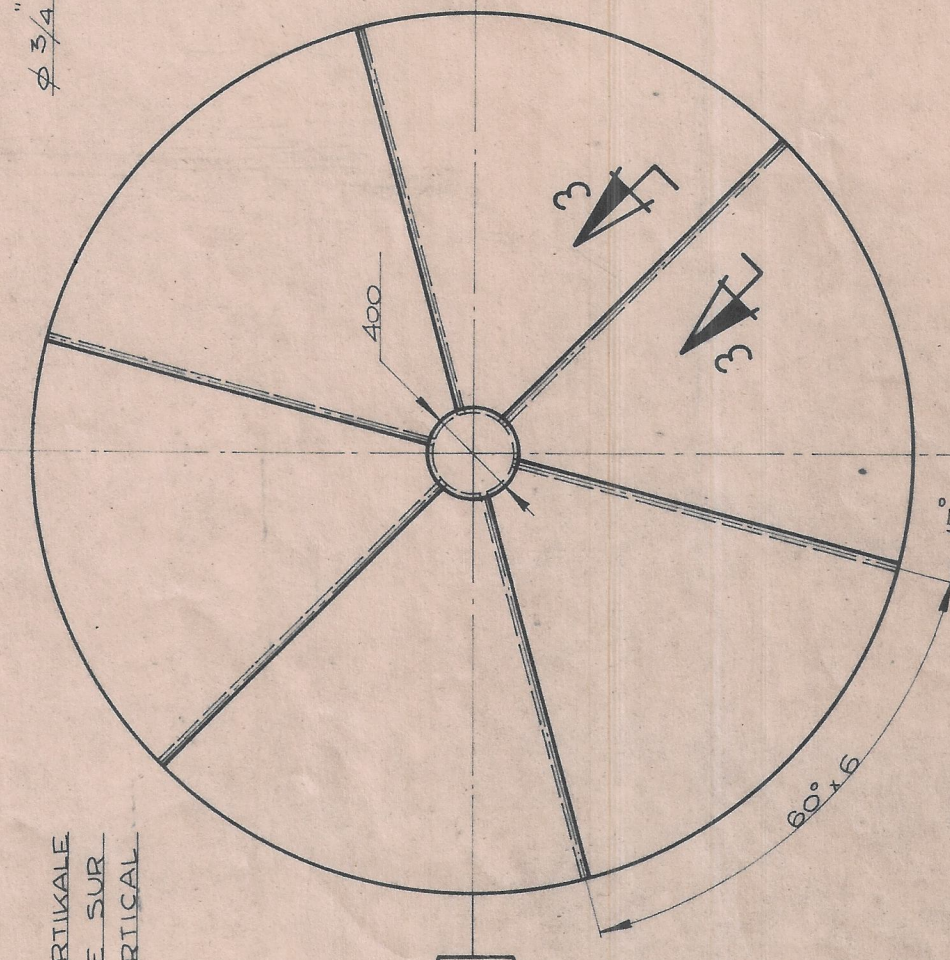

DETAIL a

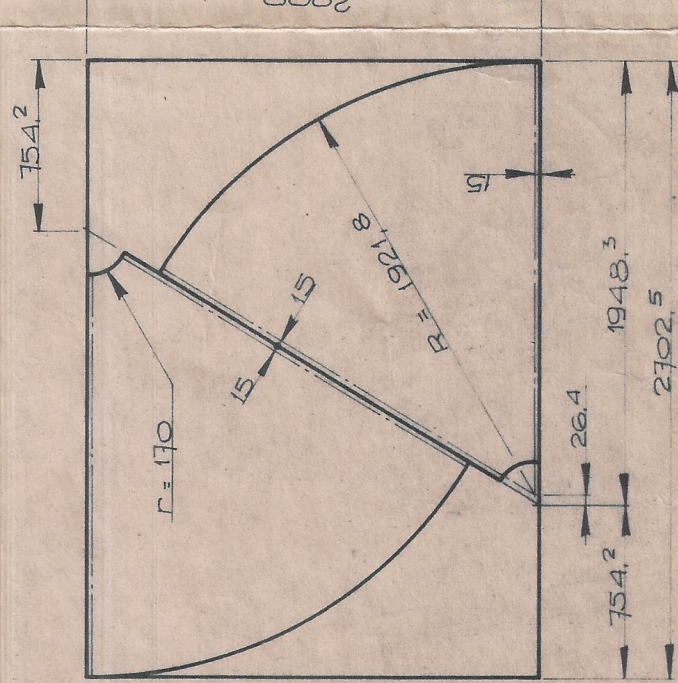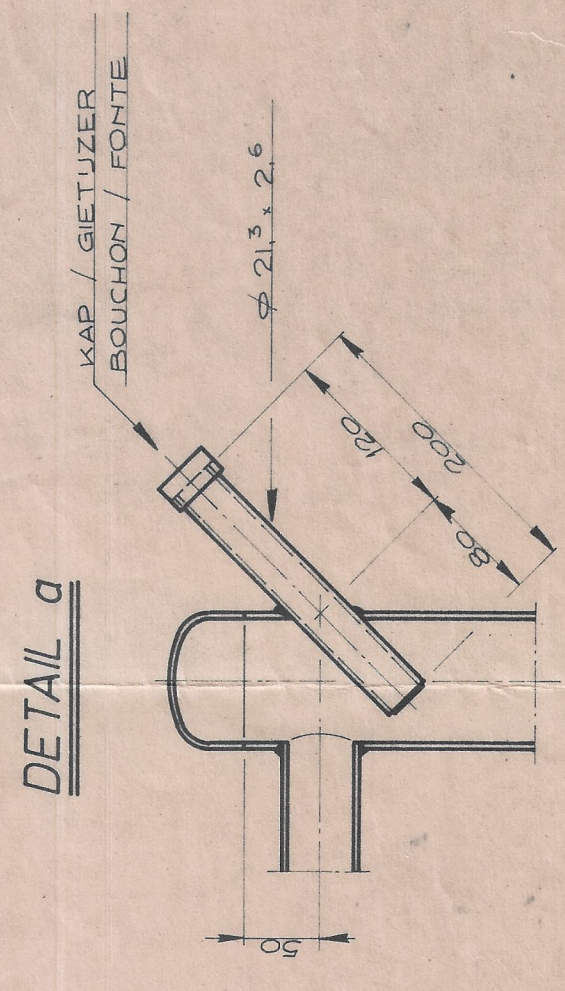

GETEKEND NAGEZEN GOEDKEK.	VISA L.V.R.	DATA NOV. 78	SCHAAL	PROJECTIE 	POMPEN — TANKS — PIPE LINES	OISA	HERKEN ANTWERPEN
FORMAAT A					TEKENING N°.		HERK A B C
OPSLAGTANK VOOR A.M. 100% RESERVOIR POUR A.M. 100%							
UCB / F-260 ON-2413-2							